

### ZÁKLADNÍ ČLENĚNÍ

Stav	Návrh	Výhled	
			ADMINISTRATIVNÍ HRANICE OBCE
			ZASTAVĚNÉ ÚZEMÍ (LISTOPAD 2007- STANOVENO OOP 1/2008)
			NEZASTAVITELNÉ ÚZEMÍ
			PLOCHY PŘESTAVBY
			ZASTAVITELNÉ PLOCHY

### LIMITY STANOVENÉ ÚP

			PLOCHY S PODMÍNKOU ÚZEMNÍ STUDIE
			URBANISTICKY HODNOTNÉ ÚZEMÍ

### ÚZEMNÍ SYSTÉM EKOLOGICKÉ STABILITY

			HRANICE BIOCENTER
			HRANICE BIOKORIDORŮ

### PLOCHY S ROZDÍLNÝM ZPŮSOBEM VYUŽITÍ

Stabilizované plochy	Plochy změn	Územní rezervy	
			BYDLENÍ plochy pro rodinné domy venkovské
			BYDLENÍ plochy pro rodinné domy městské
			OBČANSKÉ VYBAVENÍ veřejná infrastruktura
			OBČANSKÉ VYBAVENÍ komerční zařízení malá a střední
			OBČANSKÉ VYBAVENÍ tělovýchovná a sportovní zařízení
			VEŘEJNÁ PROSTRANSTVÍ
			SMÍŠENÉ OBYTNÉ ÚZEMÍ komerční
			VÝROBA A SKLADOVÁNÍ skladování
			VÝROBA A SKLADOVÁNÍ zemědělská výroba


### DOPRAVNÍ INFRASTRUKTURA

#### silniční

		silnice II. a III. třídy
		vybrané místní komunikace
		účelové komunikace
		dopravní plochy s indexem konkrétní funkce - autobusová zastávka
		cyklotrasy

### TECHNICKÁ INFRASTRUKTURA

		trafostanice
		základová stanice GSM T-Mobil

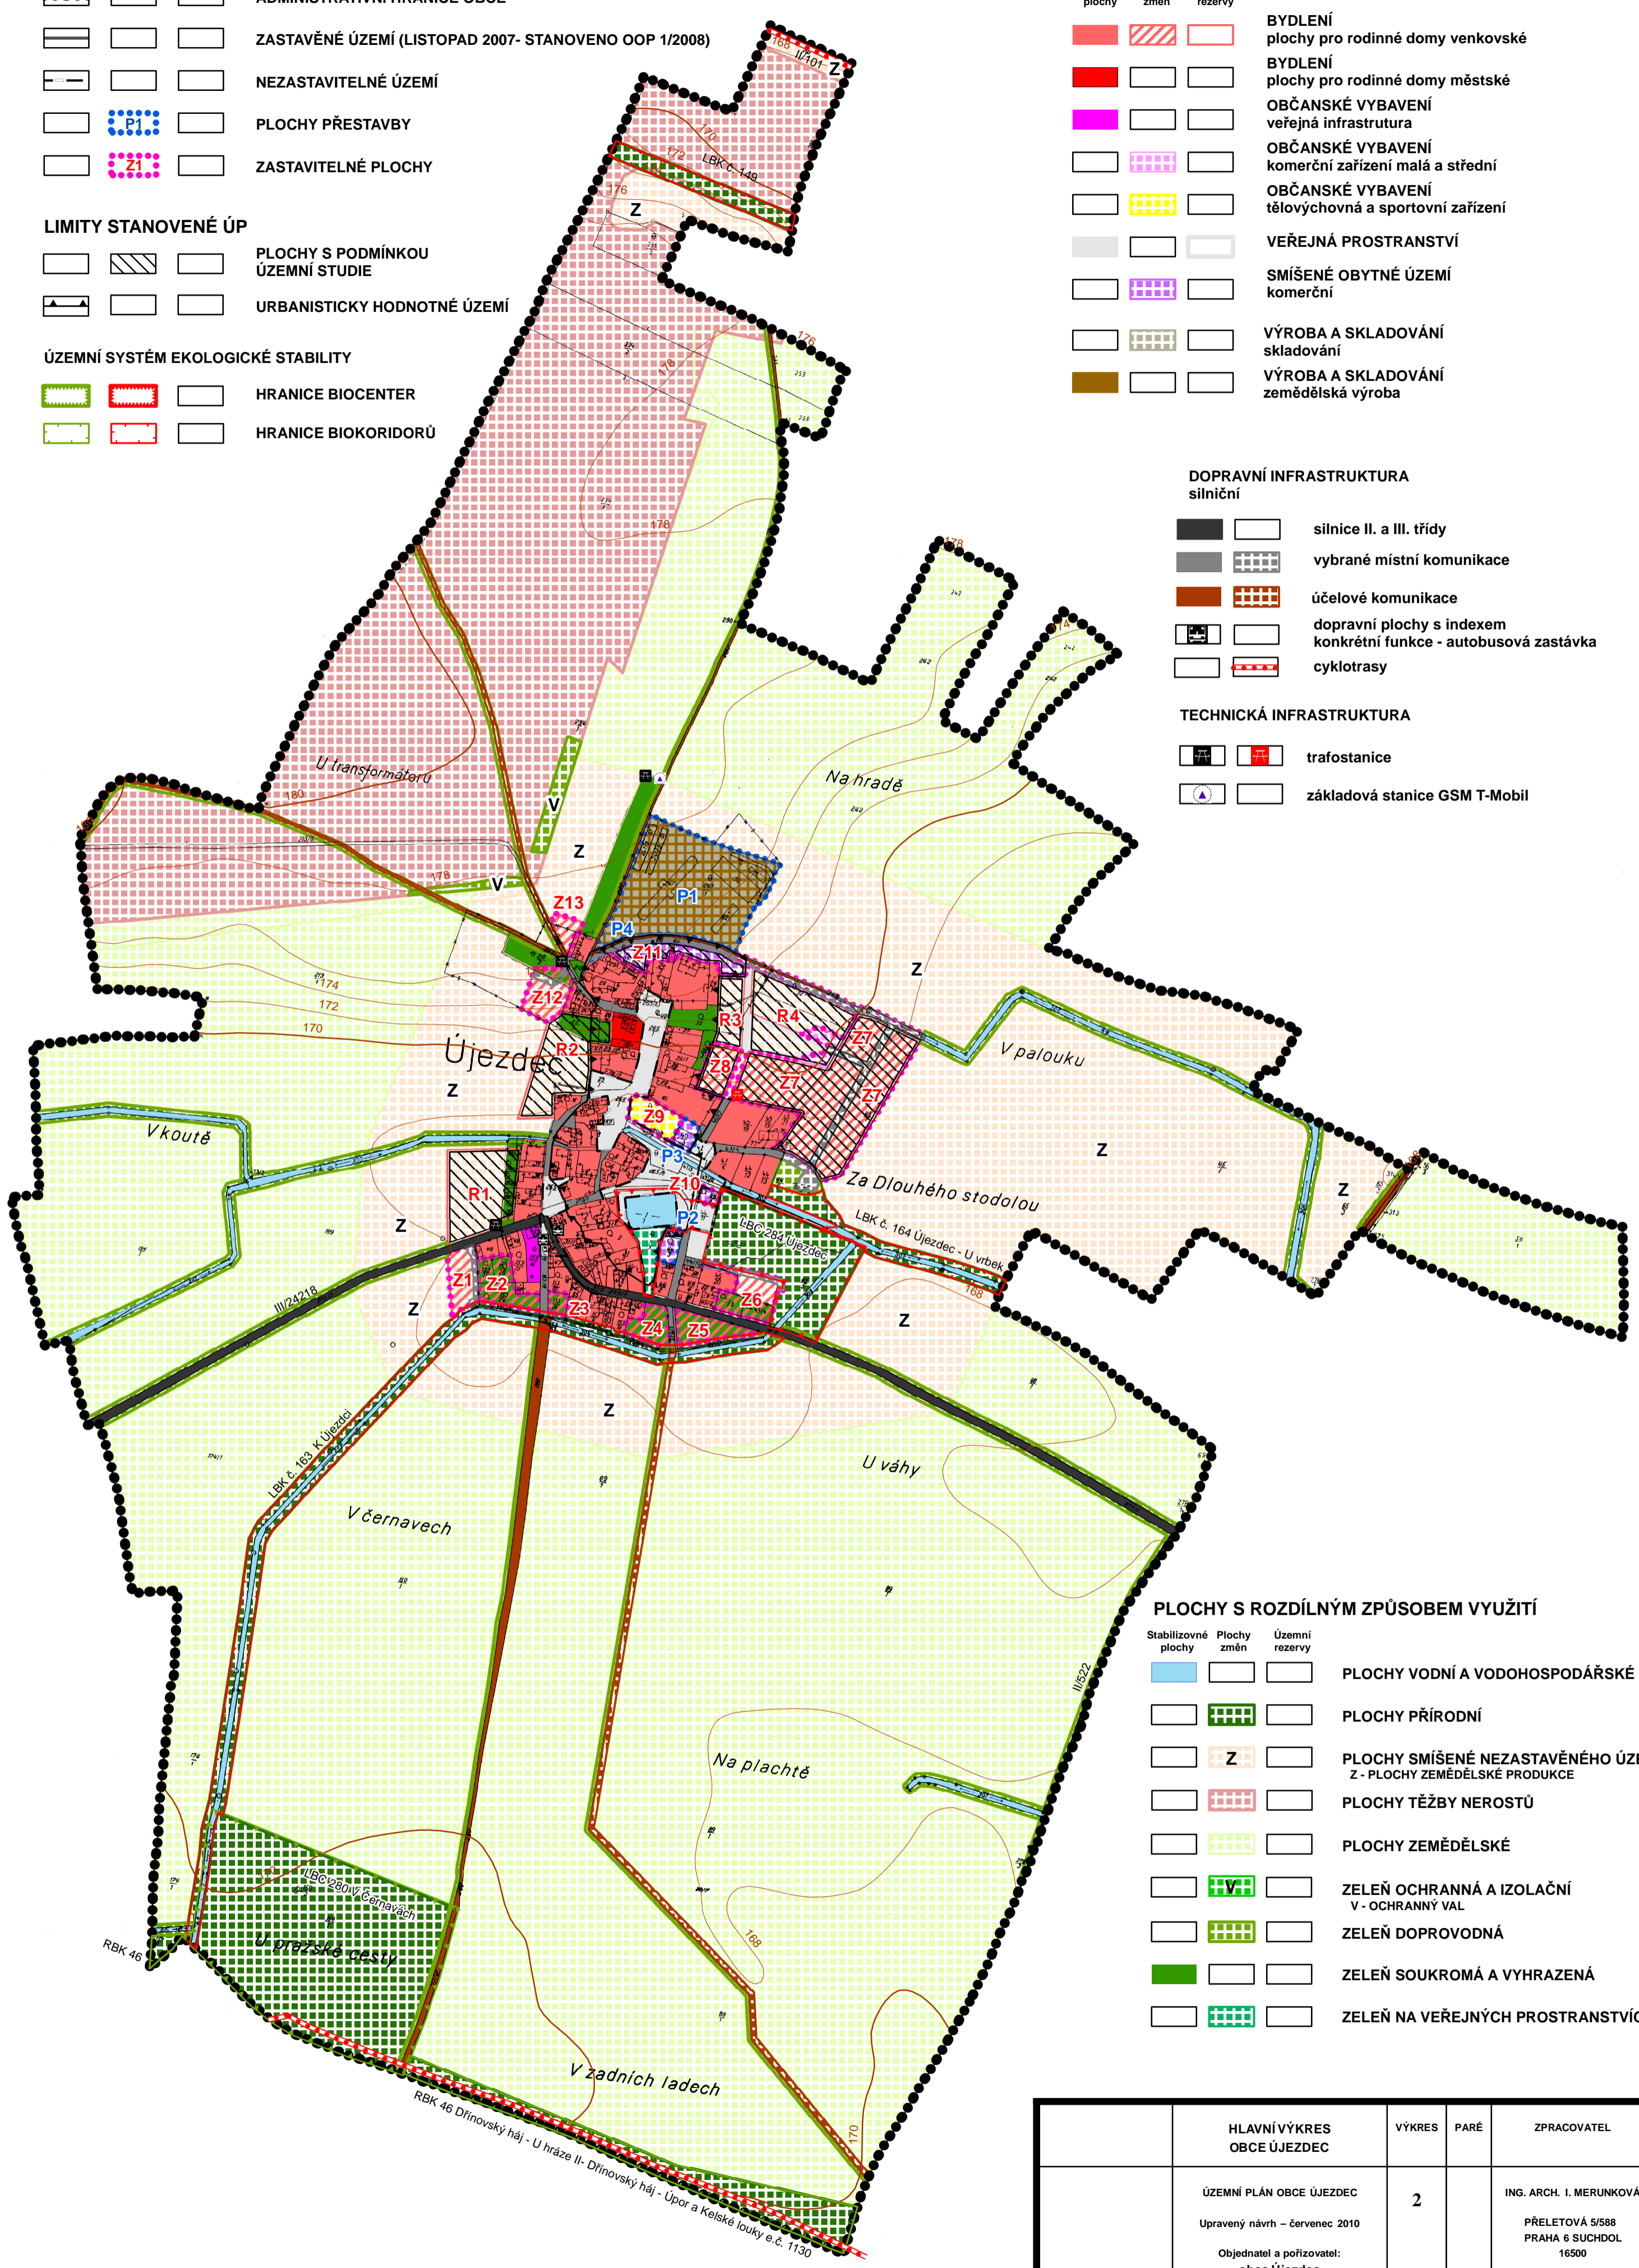

### PLOCHY S ROZDÍLNÝM ZPŮSOBEM VYUŽITÍ

Stabilizované plochy	Plochy změn	Územní rezervy	
			PLOCHY VODNÍ A VODOHOSPODÁŘSKÉ
			PLOCHY PŘÍRODNÍ
			PLOCHY SMÍŠENÉ NEZASTAVĚNÉHO ÚZEMÍ Z - PLOCHY ZEMĚDĚLSKÉ PRODUKCE
			PLOCHY TĚŽBY NEROSTŮ
			PLOCHY ZEMĚDĚLSKÉ
			ZELEŇ OCHRANNÁ A IZOLAČNÍ V - OCHRANNÝ VAL
			ZELEŇ DOPROVODNÁ
			ZELEŇ SOUKROMÁ A VYHRAZENÁ
			ZELEŇ NA VEŘEJNÝCH PROSTRANSTVÍCH

	HLAVNÍ VÝKRES OBCE ÚJEZDEC	VÝKRES	PARÉ	ZPRACOVATEL
	ÚZEMNÍ PLÁN OBCE ÚJEZDEC Upravený návrh – červenec 2010 Objednatel a pořizovatel: obec Újezdec	2		ING. ARCH. I. MERUNKOVÁ PŘELETOVÁ 5/588 PRAHA 6 SUCHDOL 16500 IČO: 46397957
	V souladu s ustanovením §6 odst.1 písm. c, zákona č. 183/2006 Sb.	MĚŘÍTKO 1: 5000		