


Legenda

Stav	Návrh	Výhled	
			ADMINISTRATIVNÍ HRANICE OBCE
			ZASTAVĚNÉ ÚZEMÍ (LISTOPAD 2007- STANOVENO OOP 1/2008)
			ROZVOJOVÉ PLOCHY
			VODOVODNÍ ŘAD
			NADZEMNÍ ELEKTRICKÉ VEDENÍ 22 KV
			OCHRANNÉ PÁSMA NADZEMNÍHO ELEKTRICKÉHO VEDENÍ 22 KV VČETNĚ TRAFOSTANICE
			SVOD NADZEMNÍHO ELEKTRICKÉHO VEDENÍ 22 KV
			KABELOVÉ ELEKTRICKÉ VEDENÍ 22 KV
			TRAFOSTANICE VN/NN

Stav	Návrh	Výhled	
			PLYN VTL
			OCHRANNÉ PÁSMA PLYNU VTL
			BEZPEČNOSTNÍ PÁSMA PLYNU VTL
			PLYN STL
			SÍTĚ ELEKTRONICKÝCH KOMUNIKACÍ O2
			PAPRSKY RADIOLOKAČNÍHO ZAŘÍZENÍ T-MOBIL
			ZÁKLADOVÁ STANICE T-MOBIL

Stav	Návrh	Výhled	
			DOK ZÁLUŽÍ - NERATOVICE
			OCHRANNÉ PÁSMA DOK ZÁLUŽÍ - NERATOVICE
			ROPOVOD
			OCHRANNÉ PÁSMA ROPOVODU (300 M)
			OCHRANNÉ PÁSMA PRODUKTOVODU (ETHYLEN) - 300 M

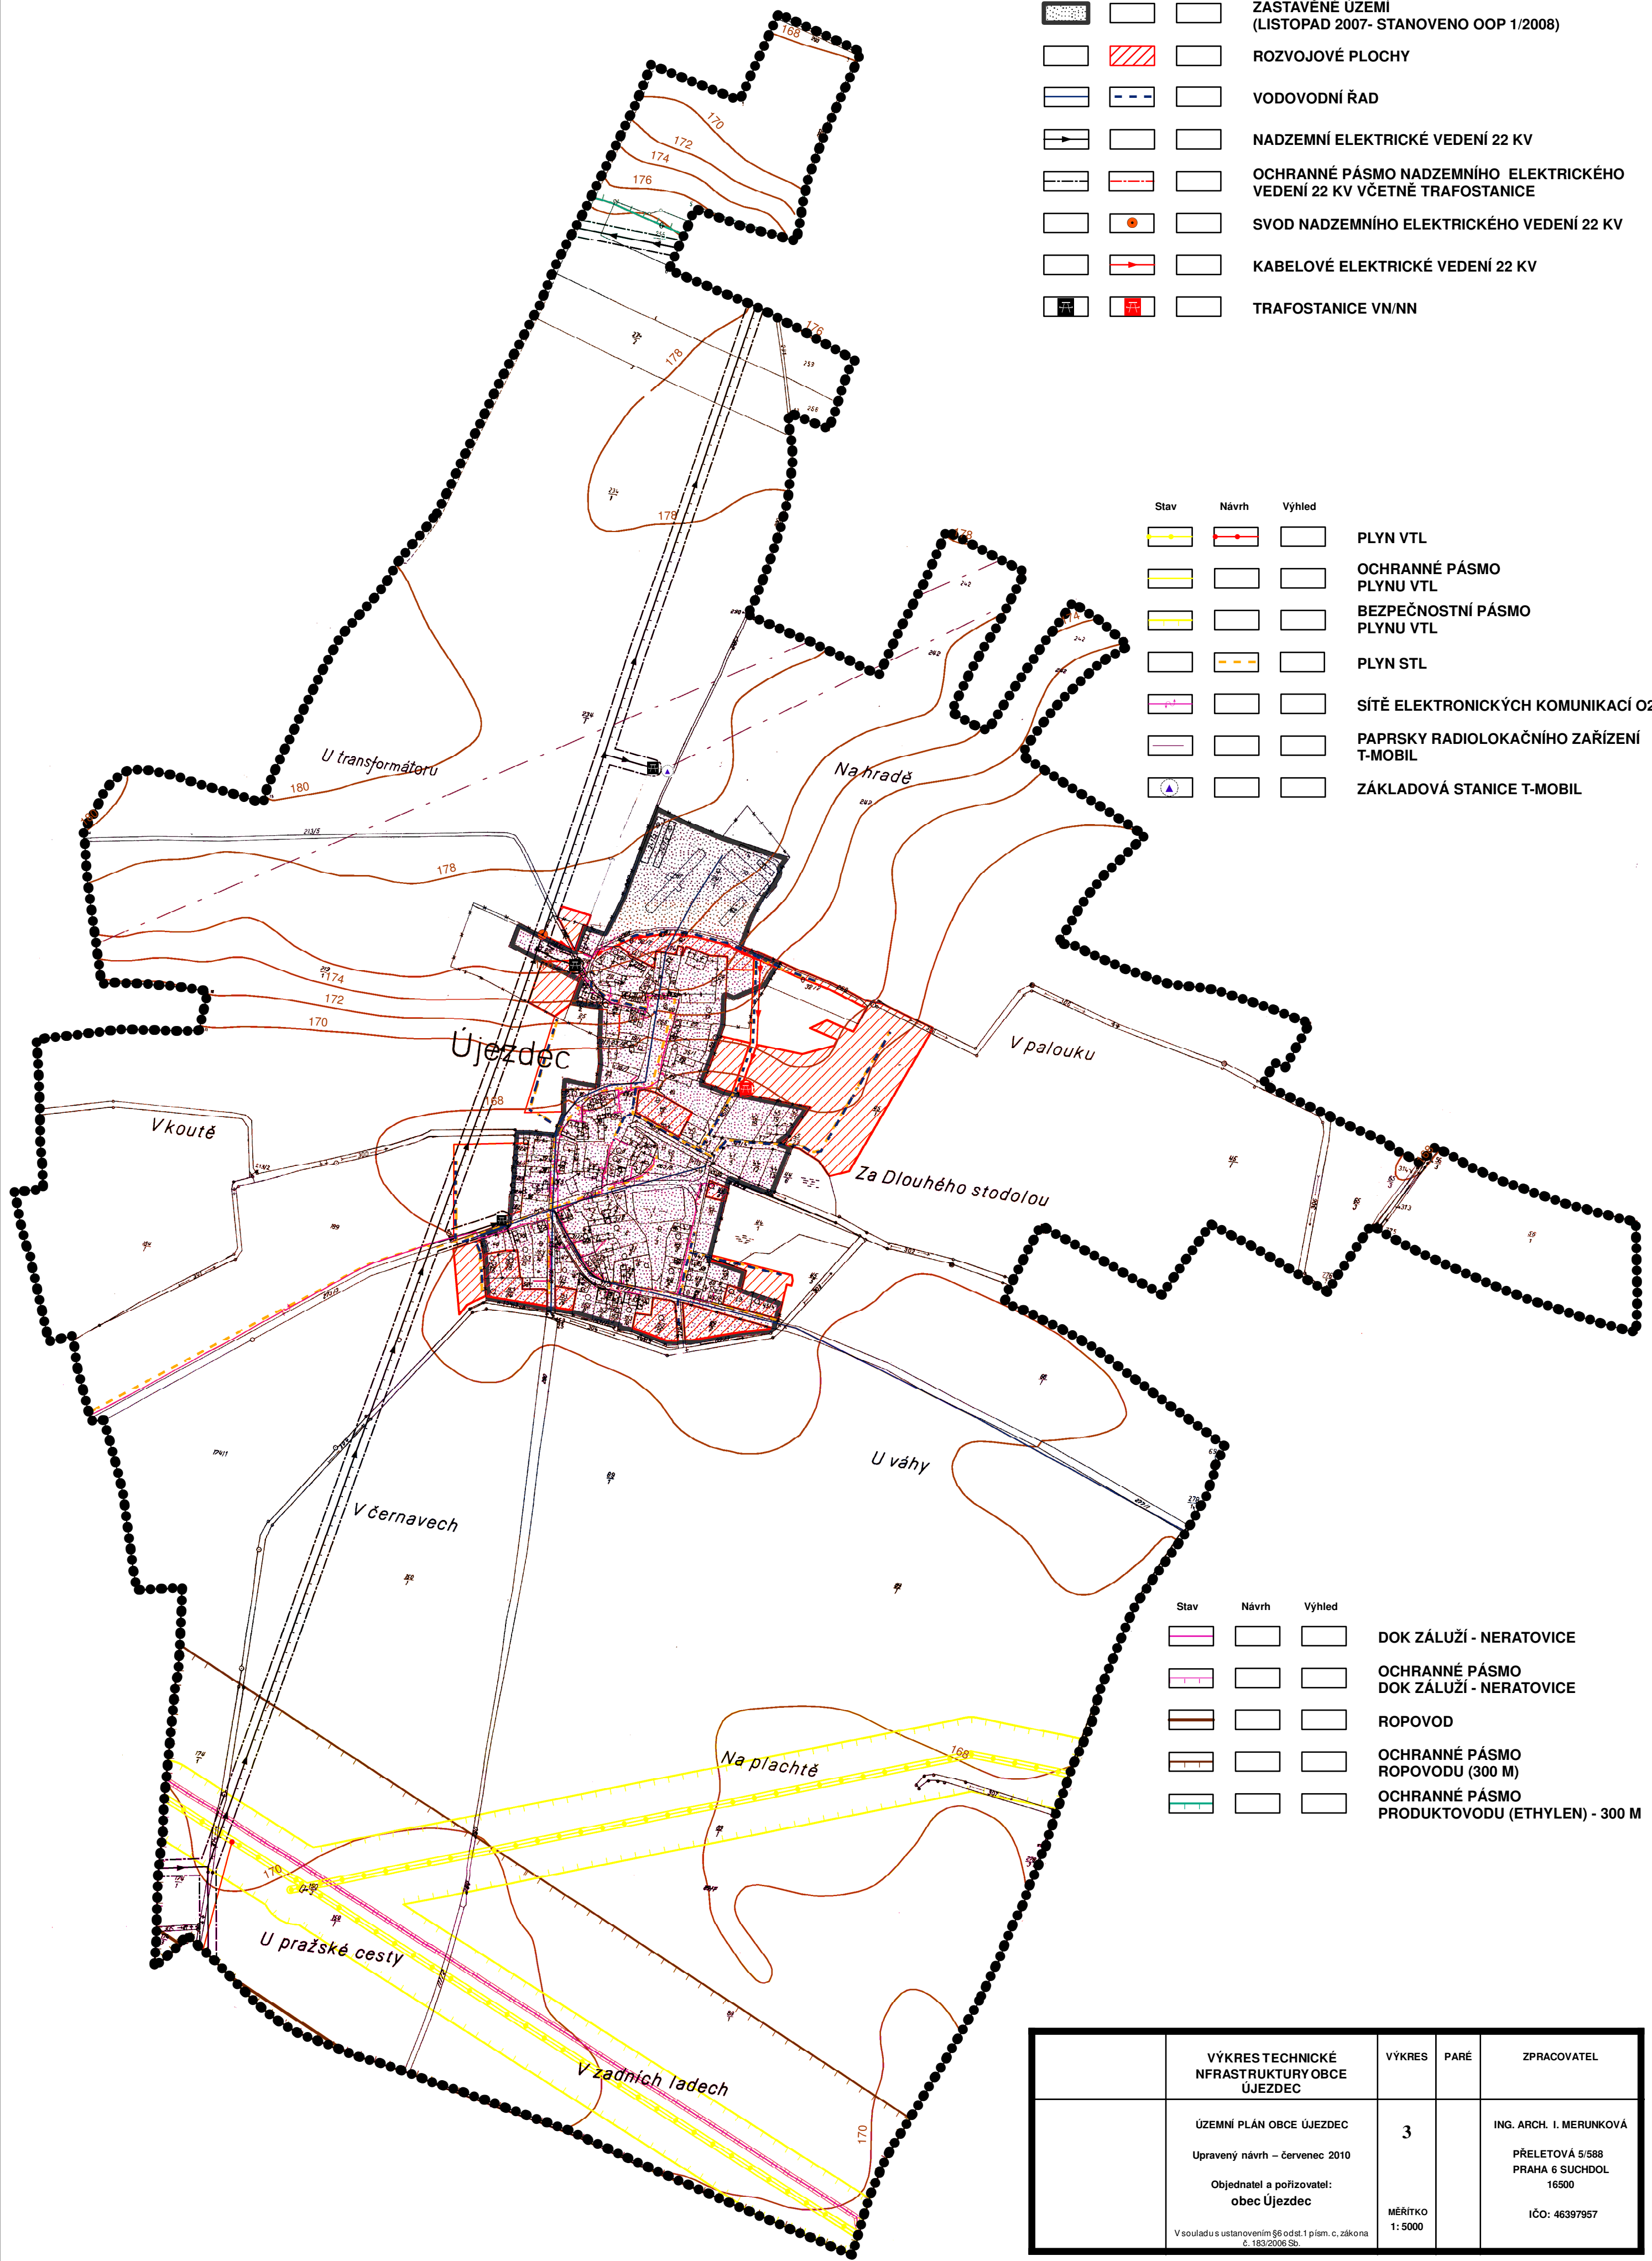

	VÝKRES TECHNICKÉ NFRASTRUKTURY OBCE ÚJEZDEC	VÝKRES	PARÉ	ZPRACOVATEL
	ÚZEMNÍ PLÁN OBCE ÚJEZDEC Upravený návrh – červenec 2010 Objednatel a pořizovatel: obec Újezdec	3		ING. ARCH. I. MERUNKOVÁ PŘELETOVÁ 5/588 PRAHA 6 SUCHDOL 16500
	V souladu s ustanovením §6 odst.1 písm. c, zákona č. 183/2006 Sb.	MĚŘÍTKO 1: 5000		IČO: 46397957