

LIMITY VYUŽITÍ ÚZEMÍ

KULTURNÍ LIMITY

☉ □ kulturní nemovitá památka

GEOLOGIE

□ □ hranice výhradního ložiska
 □ □ dobývací prostor 3003101102
 □ □ chráněné ložiskové území 310101

VODNÍ HOSPODÁŘSTVÍ

□ □ investice do půdy - meliorace
 □ □ investice do půdy - závlahy
 □ □ hranice záplavového území (Orlik, varianta 2)

TECHNICKÉ LIMITY

□ □ ochranné pásmo nadzemního elektrického vedení 22 KV včetně trafostanice
 □ □ hranice bezpečnostního pásma plynu VTL
 □ □ hranice ochranných pásem TI
 □ □ paprsky radiolokačního zařízení T-MOBIL

OCHRANNÁ PÁSMA DOPRAVNÍCH TRAS A ZAŘÍZENÍ

□ □ hranice ochranného pásma komunikace III. třídy
 □ □ hranice ochranného pásma letiště Kbely radiolokační prostředky

PŘÍRODNÍ LIMITY

□ □ hranice evropsky významné lokality NATURA
 □ □ hranice ochranného pásma lesa

OSTATNÍ LIMITY

□ □ hranice ochranného pásma zařízení Ministerstva vnitra

TECHNICKÁ INFRASTRUKTURA

☐ ☐ trafostanice
 ☐ ☐ základová stanice GSM T-Mobil
 ☐ ☐ vodovodní řad
 ☐ ☐ nadzemní elektrické vedení 22 KV
 ☐ ☐ podzemní elektrické vedení 22 KV
 ☐ ☐ svod nadzemního elektrického vedení 22 KV
 ☐ ☐ ropovod
 ☐ ☐ plyn VTL
 ☐ ☐ plyn STL
 ☐ ☐ DOK Záluží - Neratovice
 ☐ ☐ sítě elektronických komunikací O2

DOPRAVNÍ INFRASTRUKTURA silniční

☐ ☐ silnice II. a III. třídy
 ☐ ☐ vybrané místní komunikace
 ☐ ☐ účelové komunikace
 ☐ ☐ dopravní plochy s indexem konkrétní funkce - autobusová zastávka
 ☐ ☐ cyklotrasy

ZÁKLADNÍ ČLENĚNÍ

Stav Návrh Výhled
 □ □ ADMINISTRATIVNÍ HRANICE OBCE
 □ □ ZASTAVĚNÉ ÚZEMÍ (LISTOPAD 2007- STANOVENO OOP 1/2008)
 □ □ NEZASTAVITELNÉ ÚZEMÍ
 □ □ PLOCHY PŘESTAVBY
 □ □ ZASTAVITELNÉ PLOCHY

LIMITY STANOVENÉ ÚP


□ □ PLOCHY S PODMÍNKOU ÚZEMNÍ STUDIE
 □ □ URBANISTICKY HODNOTNÉ ÚZEMÍ

ÚZEMNÍ SYSTÉM EKOLOGICKÉ STABILITY

□ □ HRANICE BIOCENTER
 □ □ HRANICE BIORODORŮ

PLOCHY S ROZDÍLNÝM ZPŮSOBEM VYUŽITÍ

Stabilizované plochy Plochy změn Územní rezervy
 □ □ BYDLENÍ plochy pro rodinné domy venkovské
 □ □ BYDLENÍ plochy pro rodinné domy městské
 □ □ OBČANSKÉ VYBAVENÍ veřejná infrastruktura
 □ □ OBČANSKÉ VYBAVENÍ komerční zařízení malá a střední
 □ □ OBČANSKÉ VYBAVENÍ tělovýchovná a sportovní zařízení
 □ □ VEŘEJNÁ PROSTRANSTVÍ
 □ □ SMÍŠENÉ OBYTNÉ ÚZEMÍ komerční
 □ □ VÝROBA A SKLADOVÁNÍ skladování
 □ □ VÝROBA A SKLADOVÁNÍ zemědělská výroba
 □ □ PLOCHY VODNÍ A VODOHOSPODÁŘSKÉ
 □ □ PLOCHY PŘÍRODNÍ
 □ □ PLOCHY SMÍŠENÉ NEZASTAVĚNÉHO ÚZEMÍ Z - PLOCHY ZEMĚDĚLSKÉ PRODUKCE
 □ □ PLOCHY TĚŽBY NEROSTŮ
 □ □ PLOCHY ZEMĚDĚLSKÉ
 □ □ ZELENĚ OCHRANNÁ A IZOLAČNÍ V - OCHRANNÝ VAL
 □ □ ZELENĚ DOPROVODNÁ
 □ □ ZELENĚ SOUKROMÁ A VYHRAZENÁ
 □ □ ZELENĚ NA VEŘEJNÝCH PROSTRANSTVÍCH

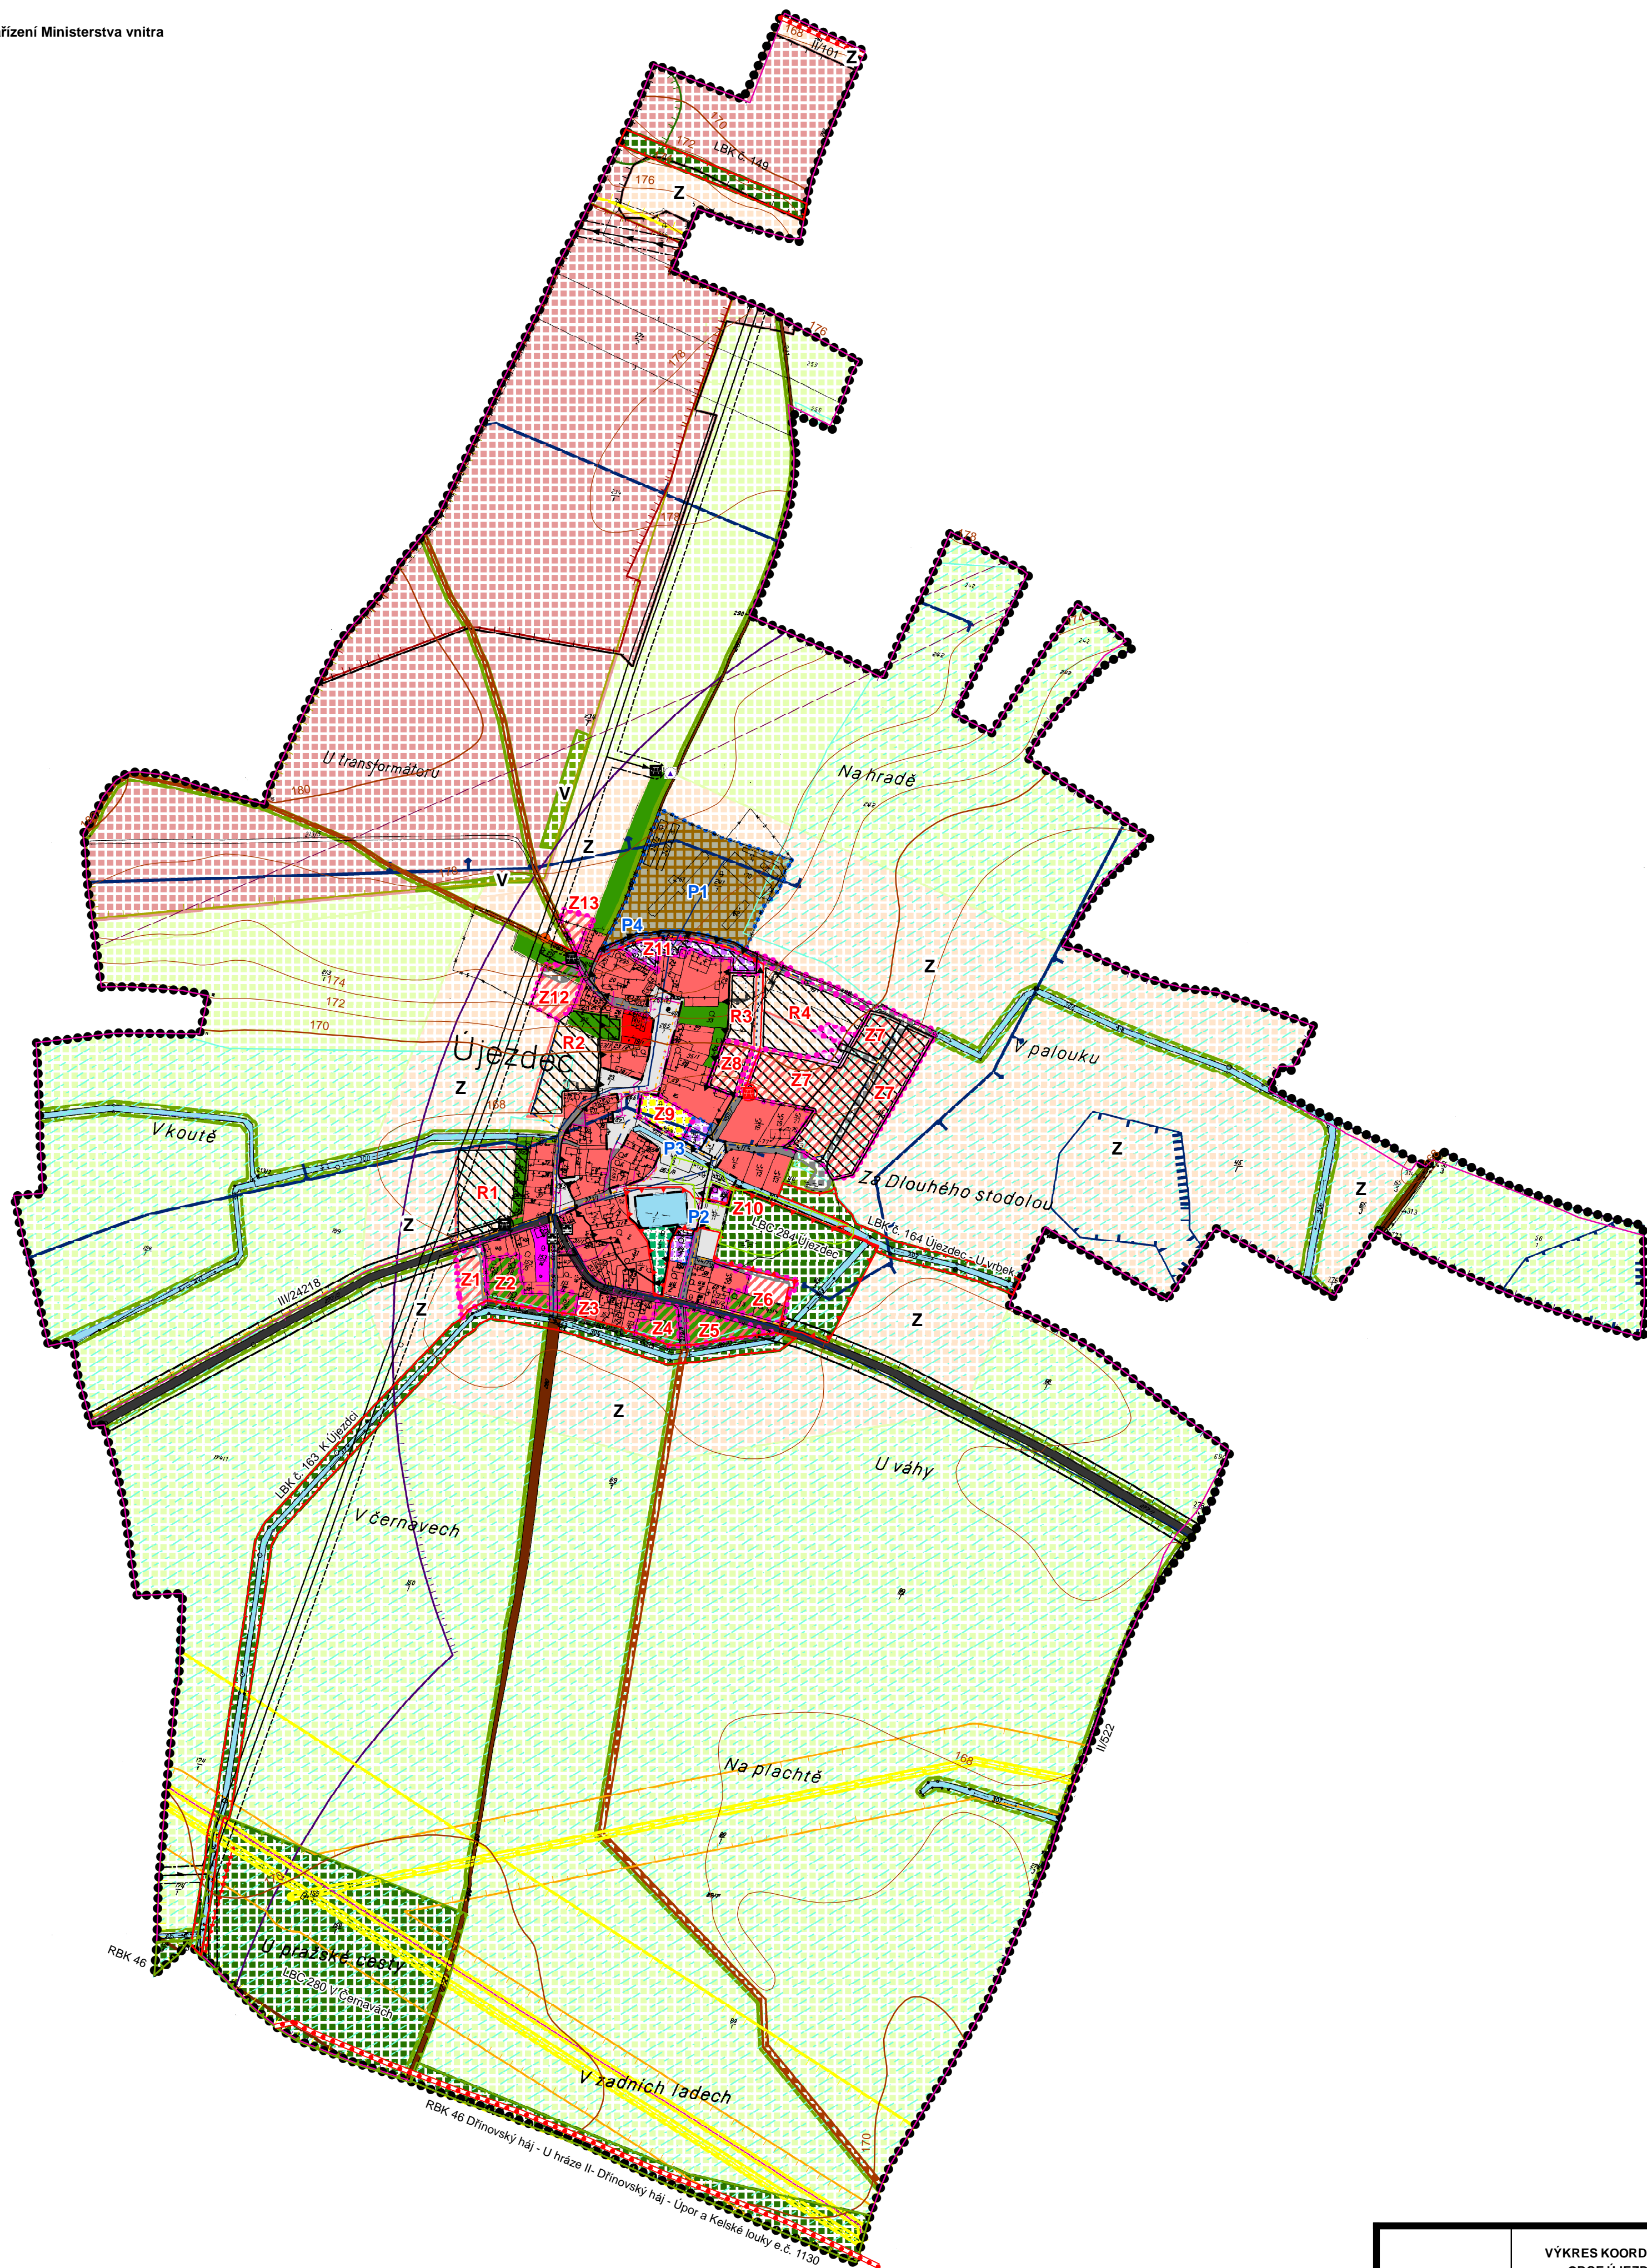

VÝKRES KOORDINAČNÍ OBCE ÚJEZDEC	VÝKRES	PARÉ	ZPRACOVATEL
ÚZEMNÍ PLÁN OBCE ÚJEZDEC Upravený návrh – červenec 2010 Objednatel a pořizovatel: obec Újezdec	O1		ING. ARCH. I. MERUNKOVÁ PŘELETOVÁ 5/588 PRAHA 6 SUCHBOL 16500 IČO: 46397957
Visočuladu s ustanovením 66 odst. 1 písm. c, zákona č. 183/2006 Sb.	MĚŘÍTKO 1:5000		